



MASSBLATT 4-TEILIGE SCHIEBEWAND

Anfrage
Bestellung

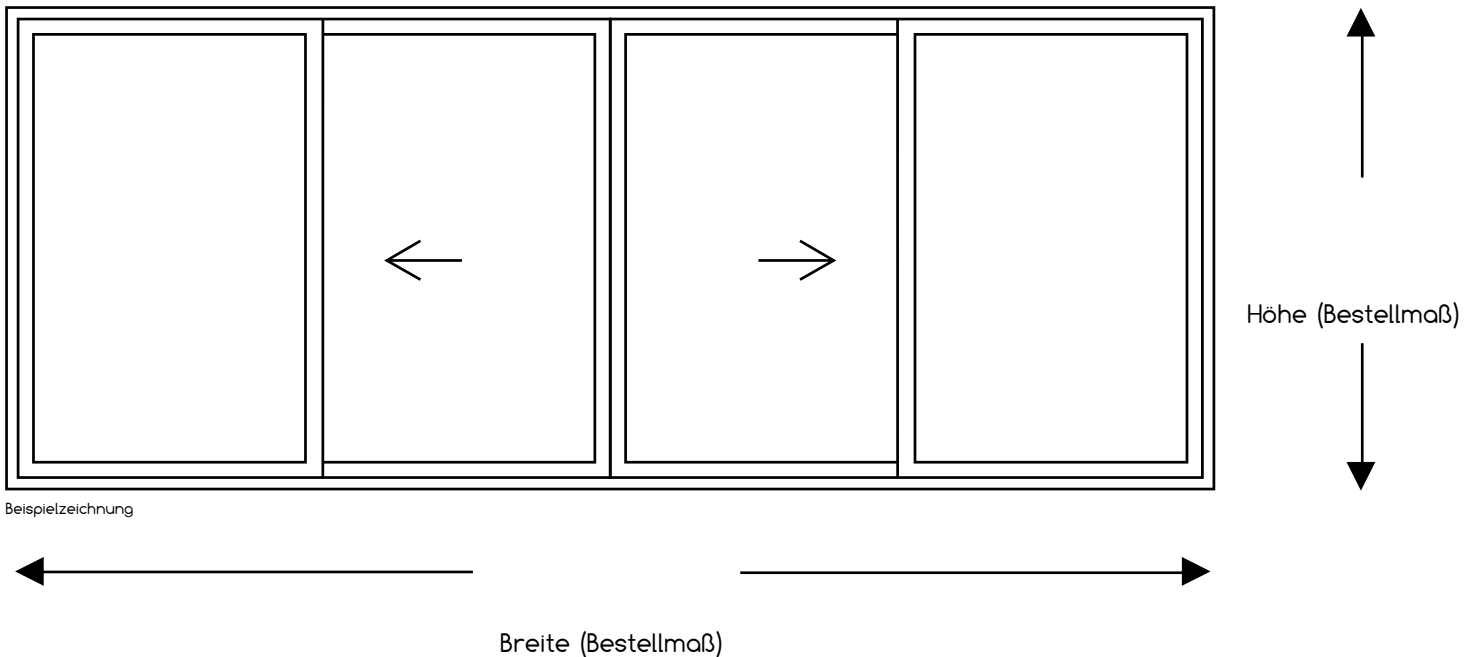

Farbe:	RAL 9016 verkehrweiß - glatt	RAL 7016 anthrazitgrau- struktur	RAL 9010 reinweiß - struktur	RAL 9007 graualuminium- struktur	RAL 9005 tiefschwarz - struktur	DB 703 dunkelgrau - struktur
Glas VSG 8 mm:	klar	milchig	Seitenauswahl			
U-Profil (Wandausgleich) 55x29x4000 mm	Anzahl:					

Bitte beachten: Bei Verwendung des U-Profiles (Wandausgleich) müssen 5 mm je verwendeter Seite berücksichtigt und vom Elementmaß abgezogen werden!

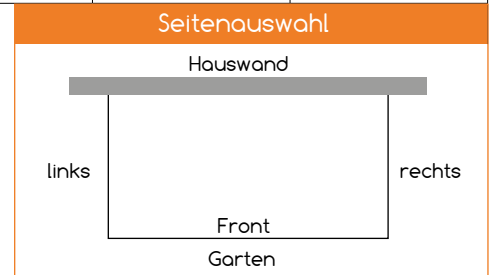

Ansicht immer vom Garten zur Hauswand schauend.

Absender:

Telefon / Fax _____

E-Mail _____

Kommission: _____

Ansprechpartner _____ Datum: _____

Unterschrift /
Stempel: _____